societa immobiliare bevilacqua boschi

variante
fronte a nord della costruzione sita in via
altinate nº 10 – particolare rapp. 1 a 10

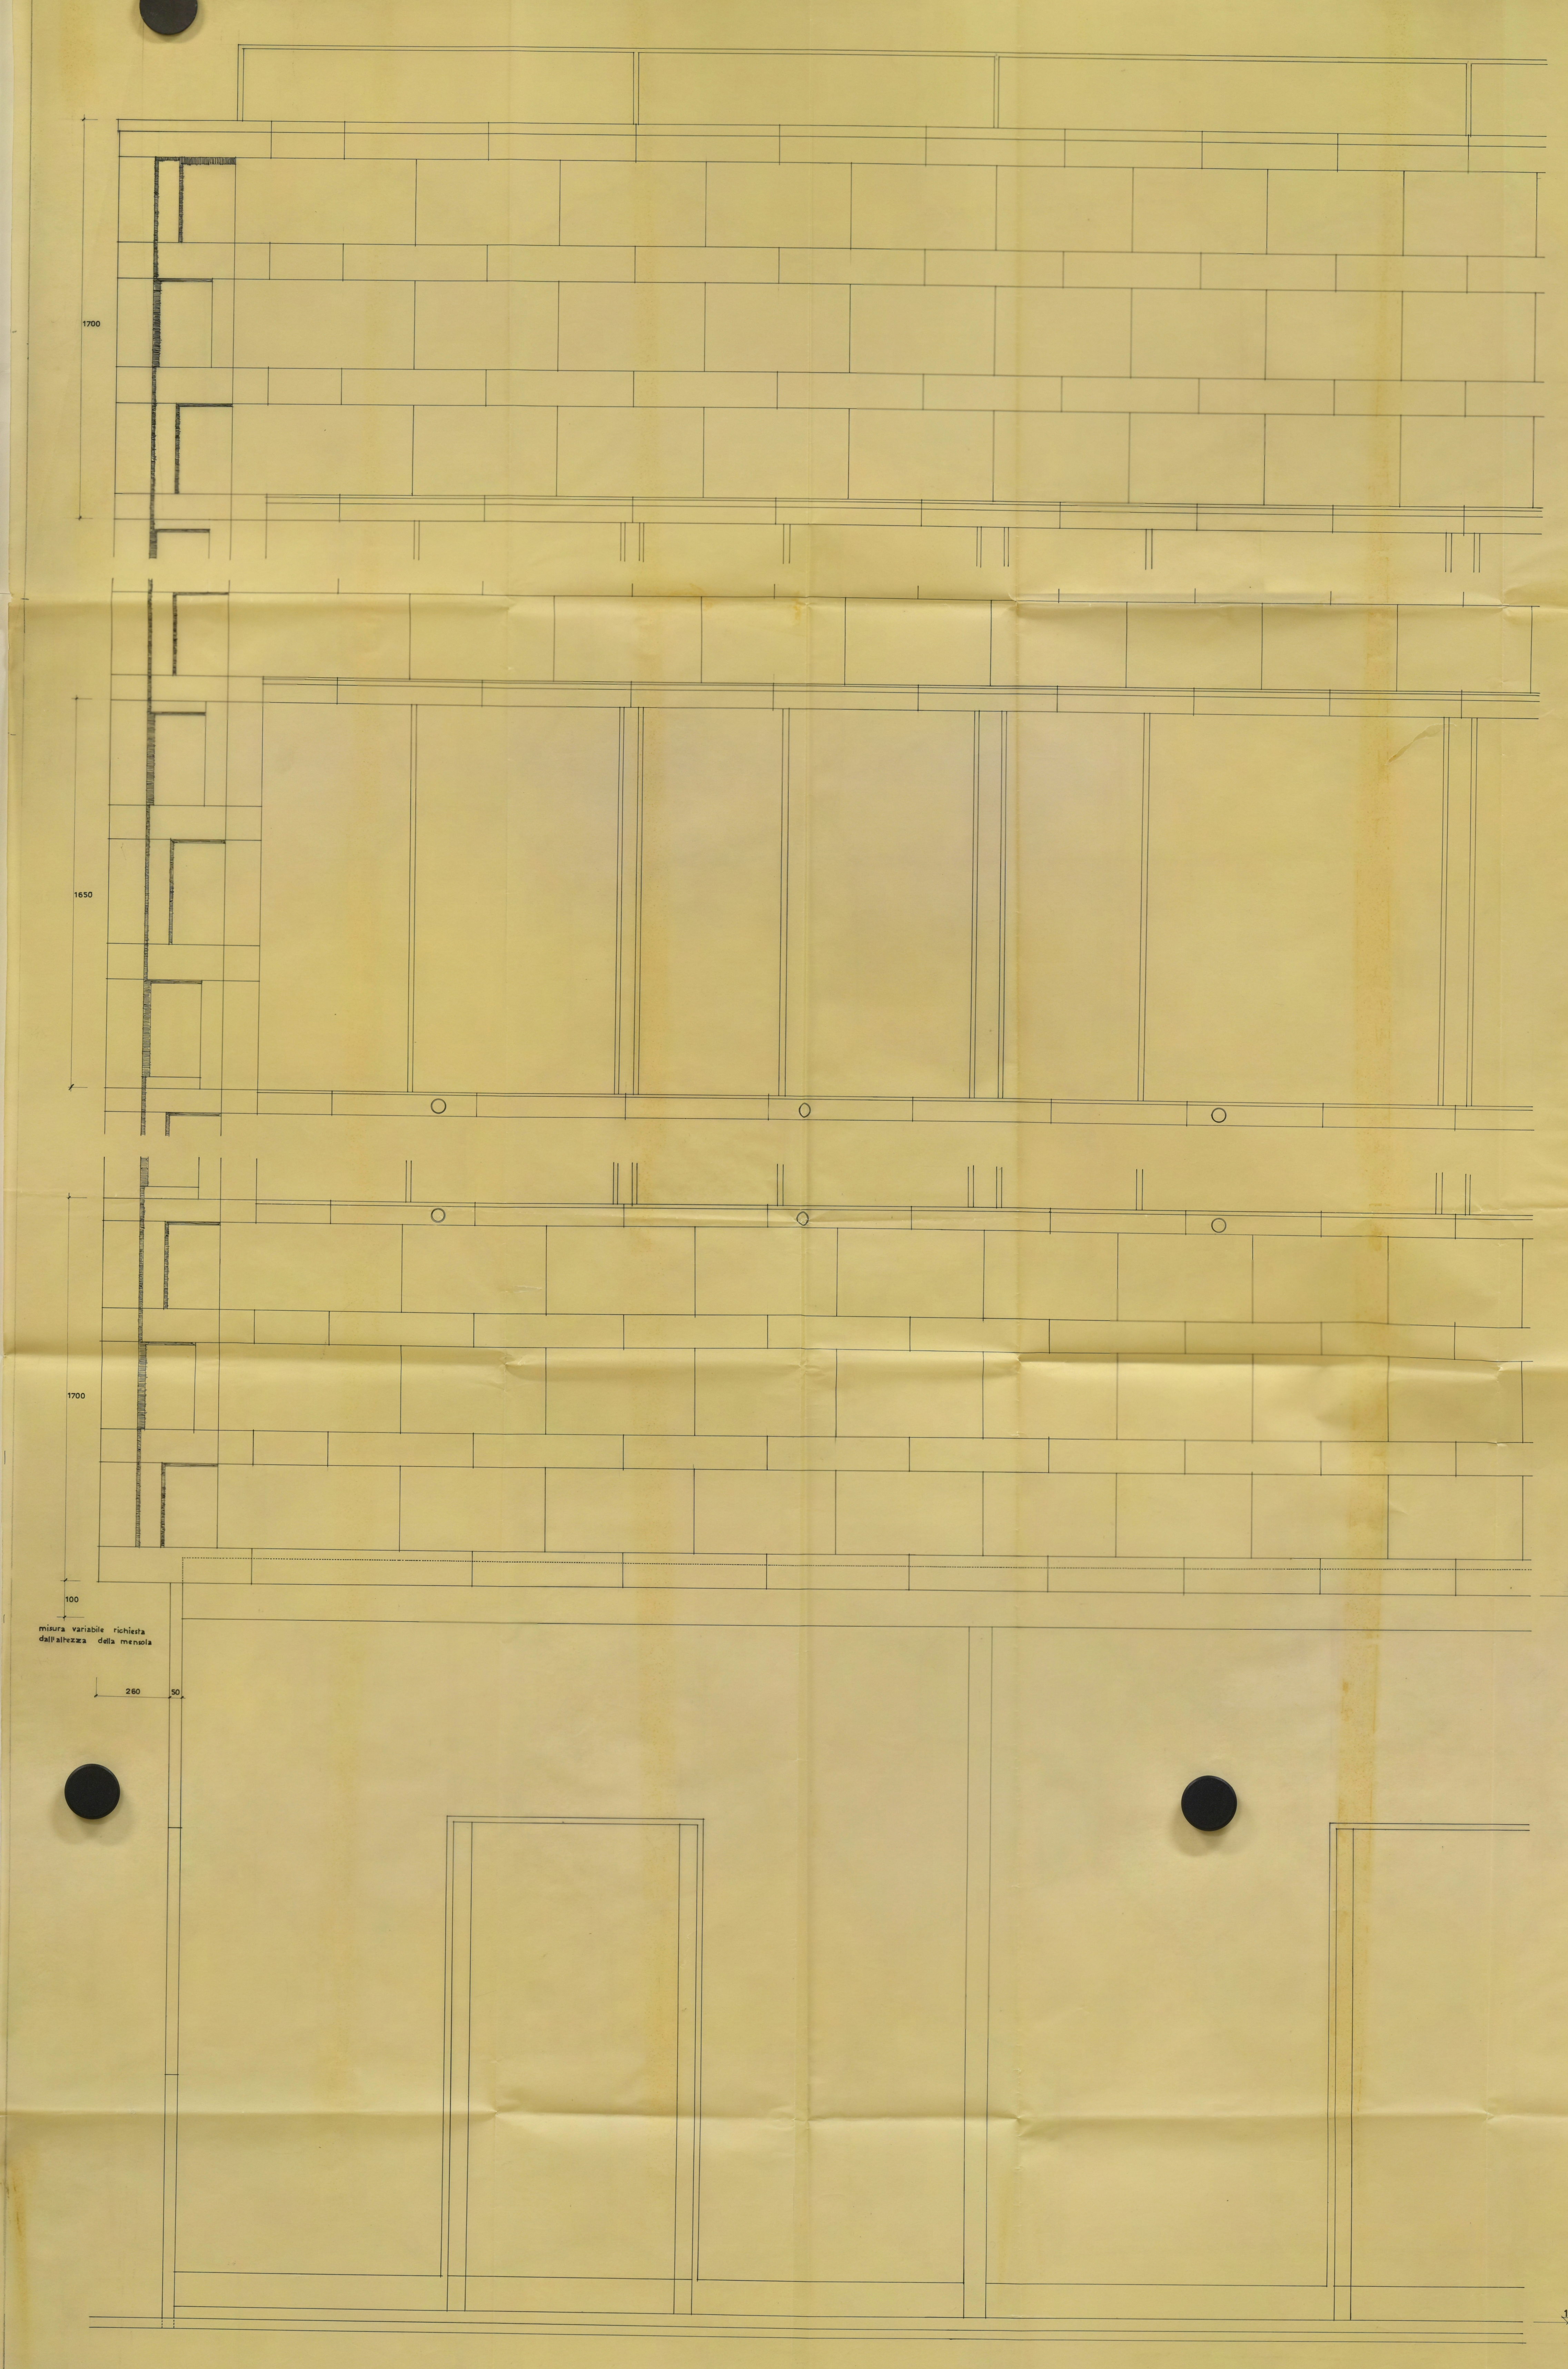
1700
1650
1700
100
misura variabile richiesta dall'altezza della mensola
260
50
315
10

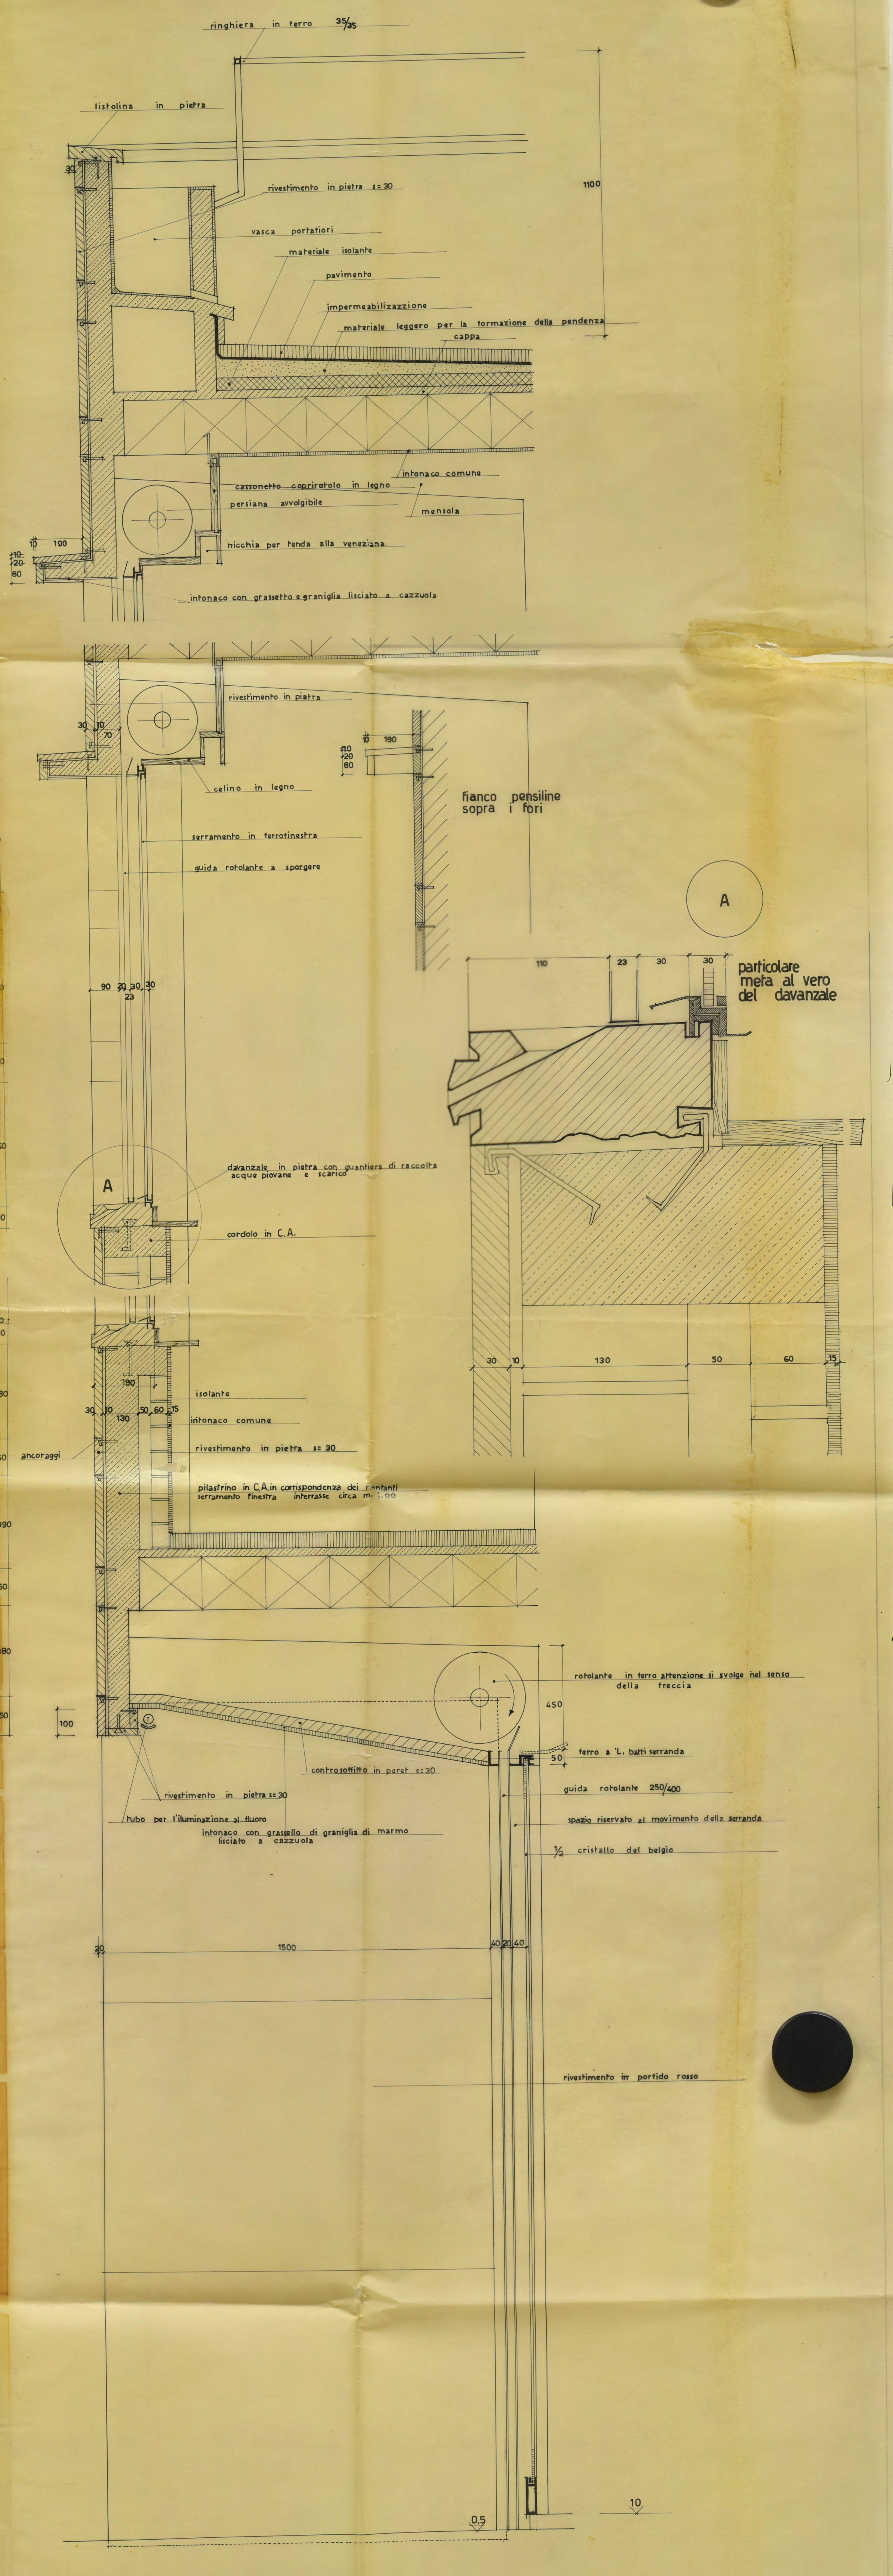
ringhiera in ferro 35/35
listolina in pietra
rivestimento in pietra s=30
vasca portafiori
materiale isolante
pavimento
impermeabilizzazzione
materiale leggero per la formazione della pendenza
cappa
1100
intonaco comune
cassonetto coprirotolo in legno
persiana avvolgibile
mensola
nicchia per tenda alla veneziana
intonaco con grassetto e graniglia lisciato a cazzuola
rivestimento in pietra
celino in legno
fianco pensiline sopra i fori
serramento in ferrofinestra
guida rotolante a sporgere
A
particolare metà al vero del davanzale
davanzale in pietra con guantiera di raccolta acque piovane e scarico
cordolo in C.A.
isolante
intonaco comune
rivestimento in pietra s=30
ancoraggi
pilastrino in C.A. in corrispondenza dei montanti serramento finestra interrasse circa m. 1.00
rotolante in ferro attenzione si svolge nel senso della freccia
ferro a 'L' batti serranda
controsoffitto in peret s=30
rivestimento in pietra s=30
guida rotolante 250/400
tubo per l'illuminazione al fluoro
intonaco con grassello di graniglia di marmo lisciato a cazzuola
spazio riservato al movimento della serranda
1/2 cristallo del belgio
rivestimento in porfido rosso
50
100
380
150
380
150
380
10
190
20
80
30
70
450
90
23
110
130
60
15
390
1500
40
450
50
0.5
10